2 - INTERVENTI DI MITIGAZIONE E MESSA IN SICUREZZA DELLA VASCA SU PERIORE

Pulizia area verde intorno vasca superiore

Realizzazione di nuova recinzione con rete tipo pastorale in acciao

~~Opera di mitigazione, realizzazione di rivestimento con materiale lapideo del cordolo in cemento della vasca superiore~~

3 - INTERVENTI DI MITIGAZIONE E MANUTENZIONE DELLA VASCA INFERIORE

~~Opera di mitigazione, realizzazione di rivestimento con materiale lapideo~~

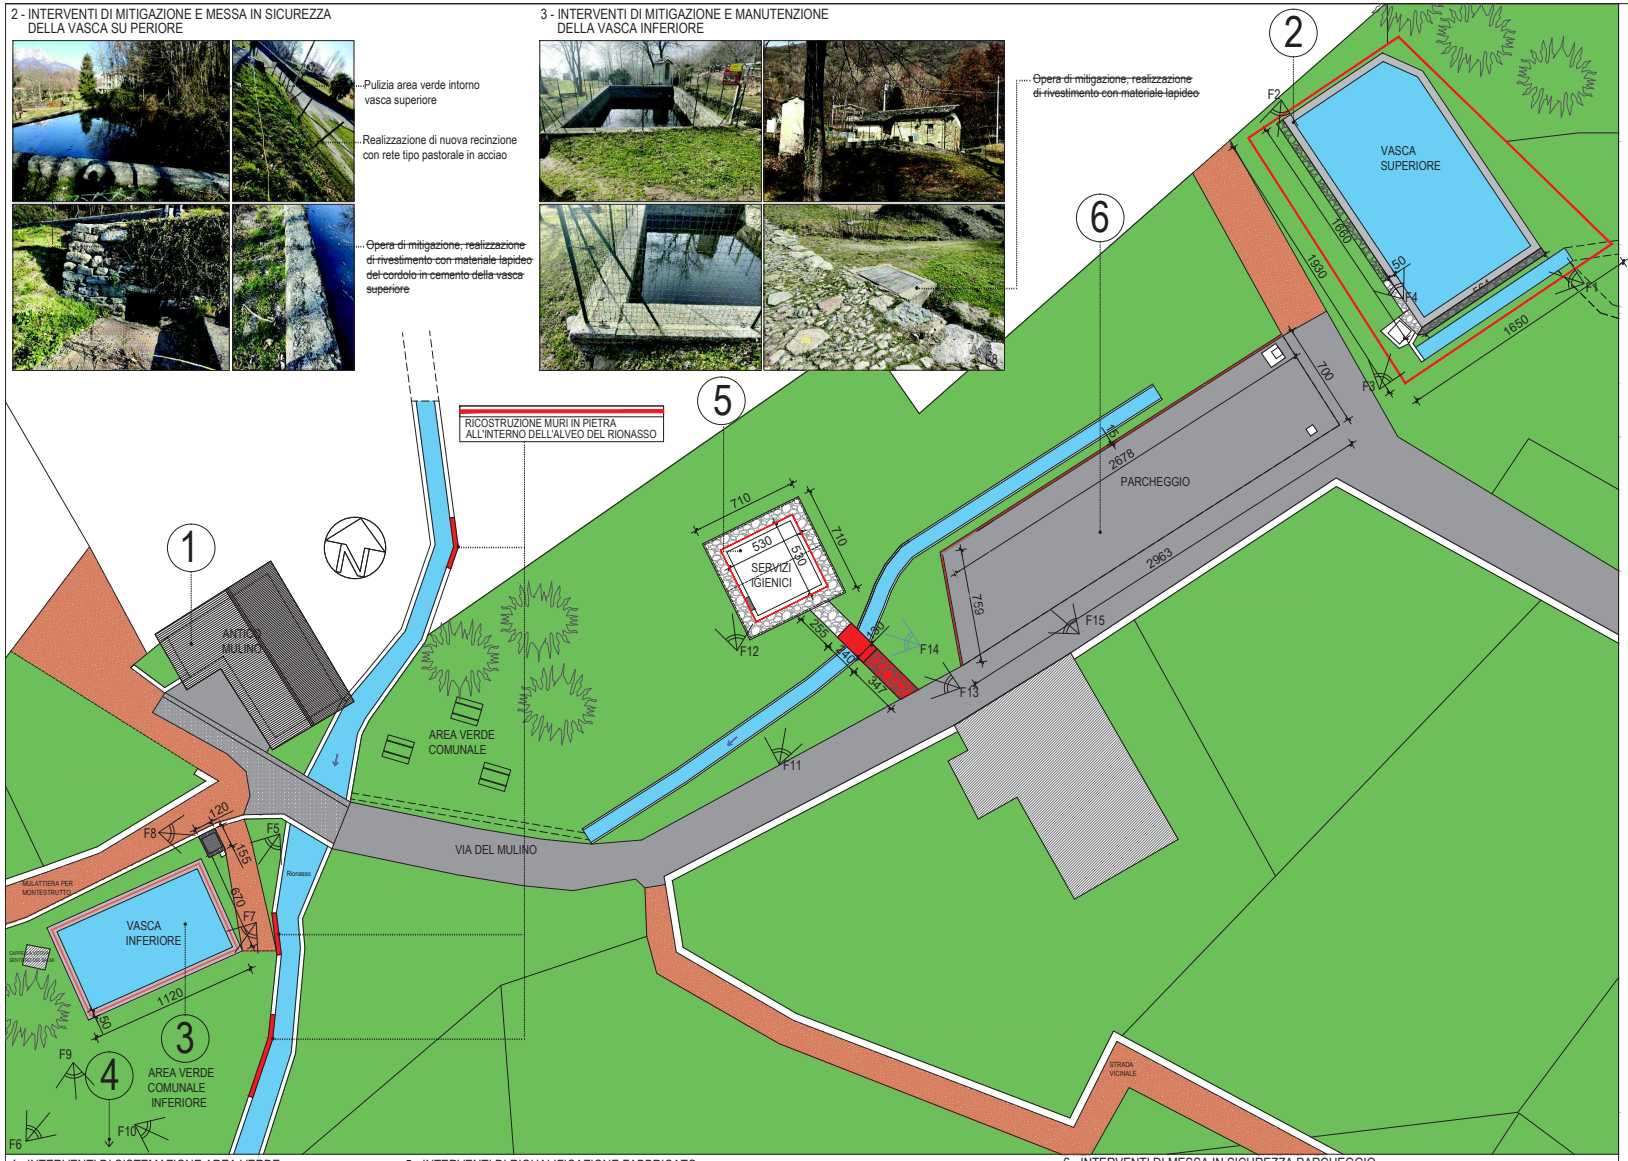

LEGENDA INTERVENTI IN PROGETTO

1 - INTERVENTI DI RIQUALIFICAZIONE DEL MULINO
(Opere interamente realizzate come da Progetto Esecutivo)

2 - INTERVENTI DI MITIGAZIONE E MESSA IN SICUREZZA DELLA VASCA SUPERIORE

3 - INTERVENTI DI MITIGAZIONE E MANUTENZIONE DELLA VASCA INFERIORE

4 - INTERVENTI DI SISTEMAZIONE AREA VERDE

5 - INTERVENTI DI RIQUALIFICAZIONE FABBRICATO DESTINATO A SERVIZI IGIENICI
(Opere interamente realizzate come da Progetto Esecutivo)

6 - INTERVENTI DI MITIGAZIONE E MESSA IN SICUREZZA PARCHEGGIO
(Opere interamente realizzate come da Progetto Esecutivo)

Nuove opere e ripristino elementi ammalorati

F_ Punti di ripresa fotografica

4 - INTERVENTI DI SISTEMAZIONE AREA VERDE COMUNALE INFERIORE (mappale 74)

fornitura in opera di bacheca

Pulizia e messa in sicurezza della riva della roggia del mulino

Costruzione di recinzione in legno di castagno

5 - INTERVENTI DI RIQUALIFICAZIONE FABBRICATO DESTINATO A SERVIZI IGIENICI

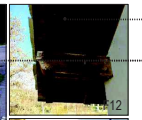

Trattamento conservativo con vernice per legno

Opere di decorazione

Copertina copri colmo in materiale lapideo locale

~~Ripristino di ponticello in legno ammalorato~~
RIFACIMENTO PONTICELLO CON ELEMENTO LAPIDEO

Realizzazione di nuova pavimentazione in pietra posata ad opus incertum

6 - INTERVENTI DI MESSA IN SICUREZZA PARCHEGGIO

Opera di mitigazione, rivestimento del cordolo in cemento armato con materiale lapideo locale

COMUNE DI NOMAGLIO
Città Metropolitana di Torino

Oggetto:
LAVORI DI RISANAMENTO CONSERVATIVO DELL'ANTICO MULINO AI FINI DELLA FRUIZIONE

Committente:
COMUNE DI NOMAGLIO

Data:
AGOSTO 2022

TAV. 2	IPOTESI DI PROGETTO Planimetria generale, schemi grafici e documentazione fotografica interventi.	fuori scala

Progettista incaricato:
arch. Manuelo Scozzari

manuelo scozzari architetto Piazza Castello 5 - 10015 Ivrea (TO) e-mail studiotecnico.b8@gmail.com

RELAZIONE FINE LAVORI